


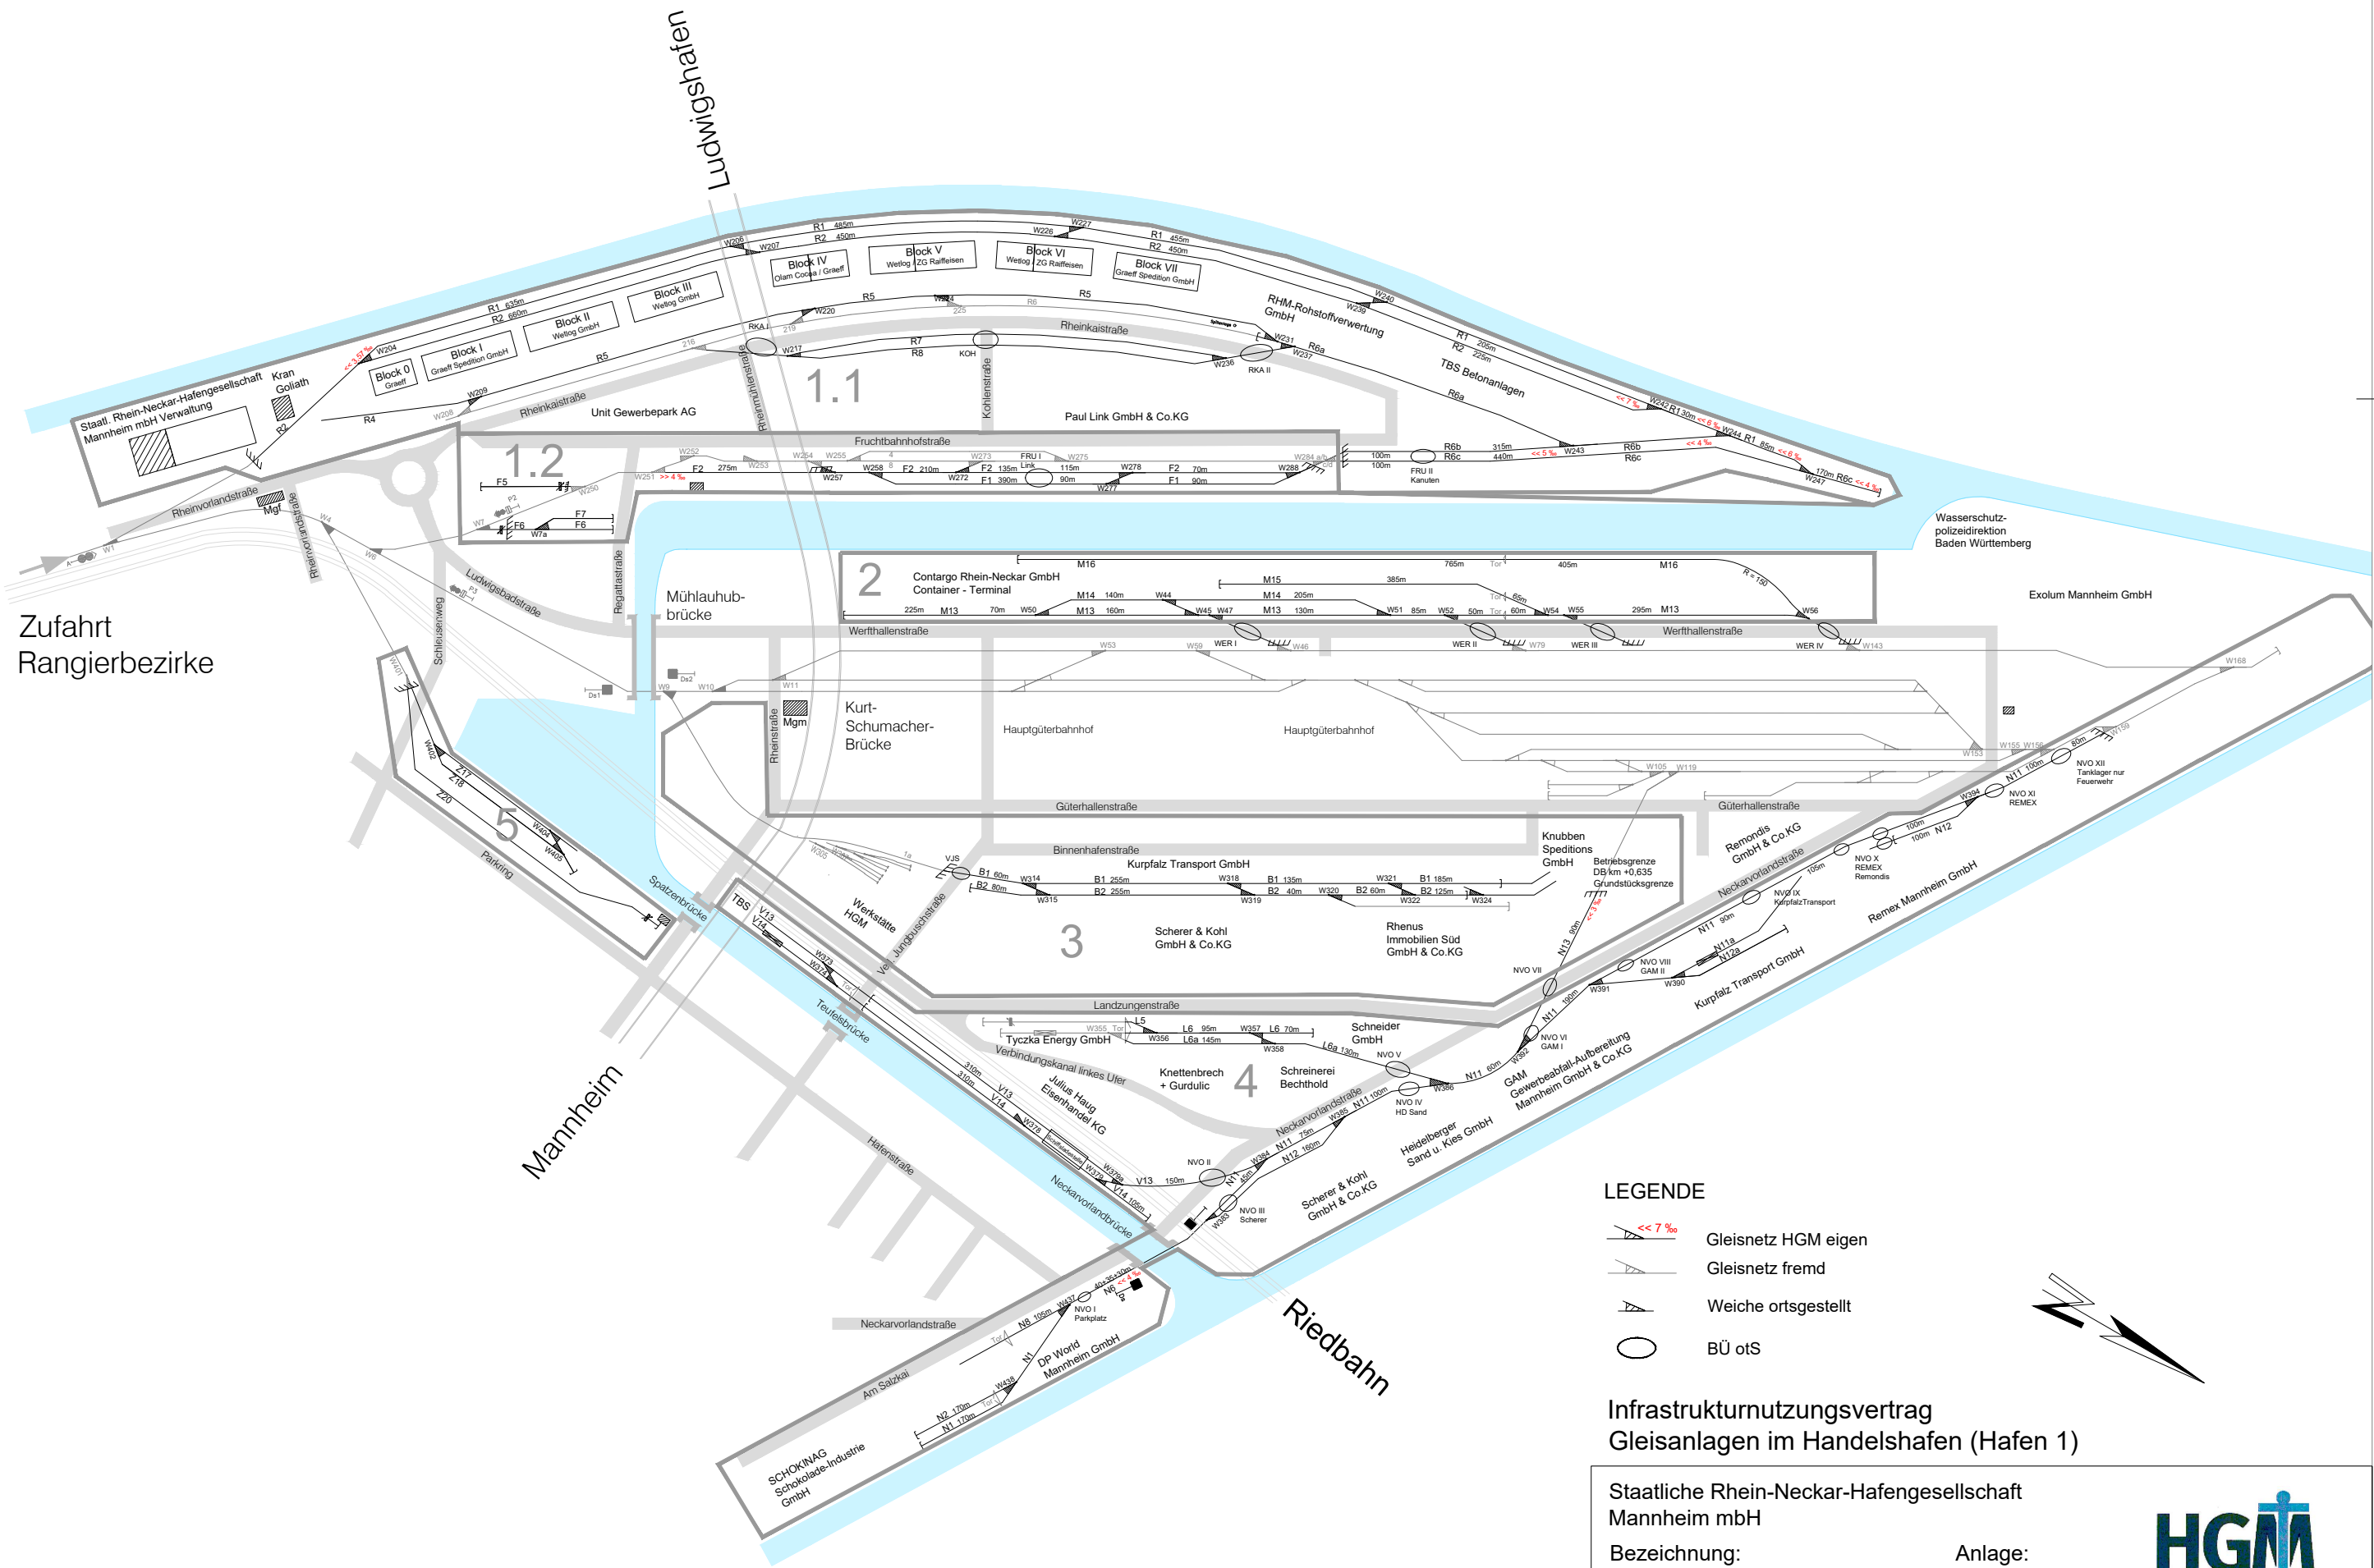


Zufahrt
Rangierbezirke

Mannheim

Riedbahn

LEGENDE

- << 7 ‰ Gleisnetz HGM eigen
- Gleisnetz fremd
- Weiche ortsgestellt
- BÜ ots

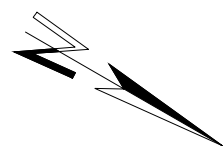

Infrastrukturnutzungsvertrag Gleisanlagen im Handelshafen (Hafen 1)

Staatliche Rhein-Neckar-Hafengesellschaft
Mannheim mbH

Bezeichnung:
**Rangierbezirke
Handelshafen Hafen 1**

Anlage:
4



Stand: November 2024