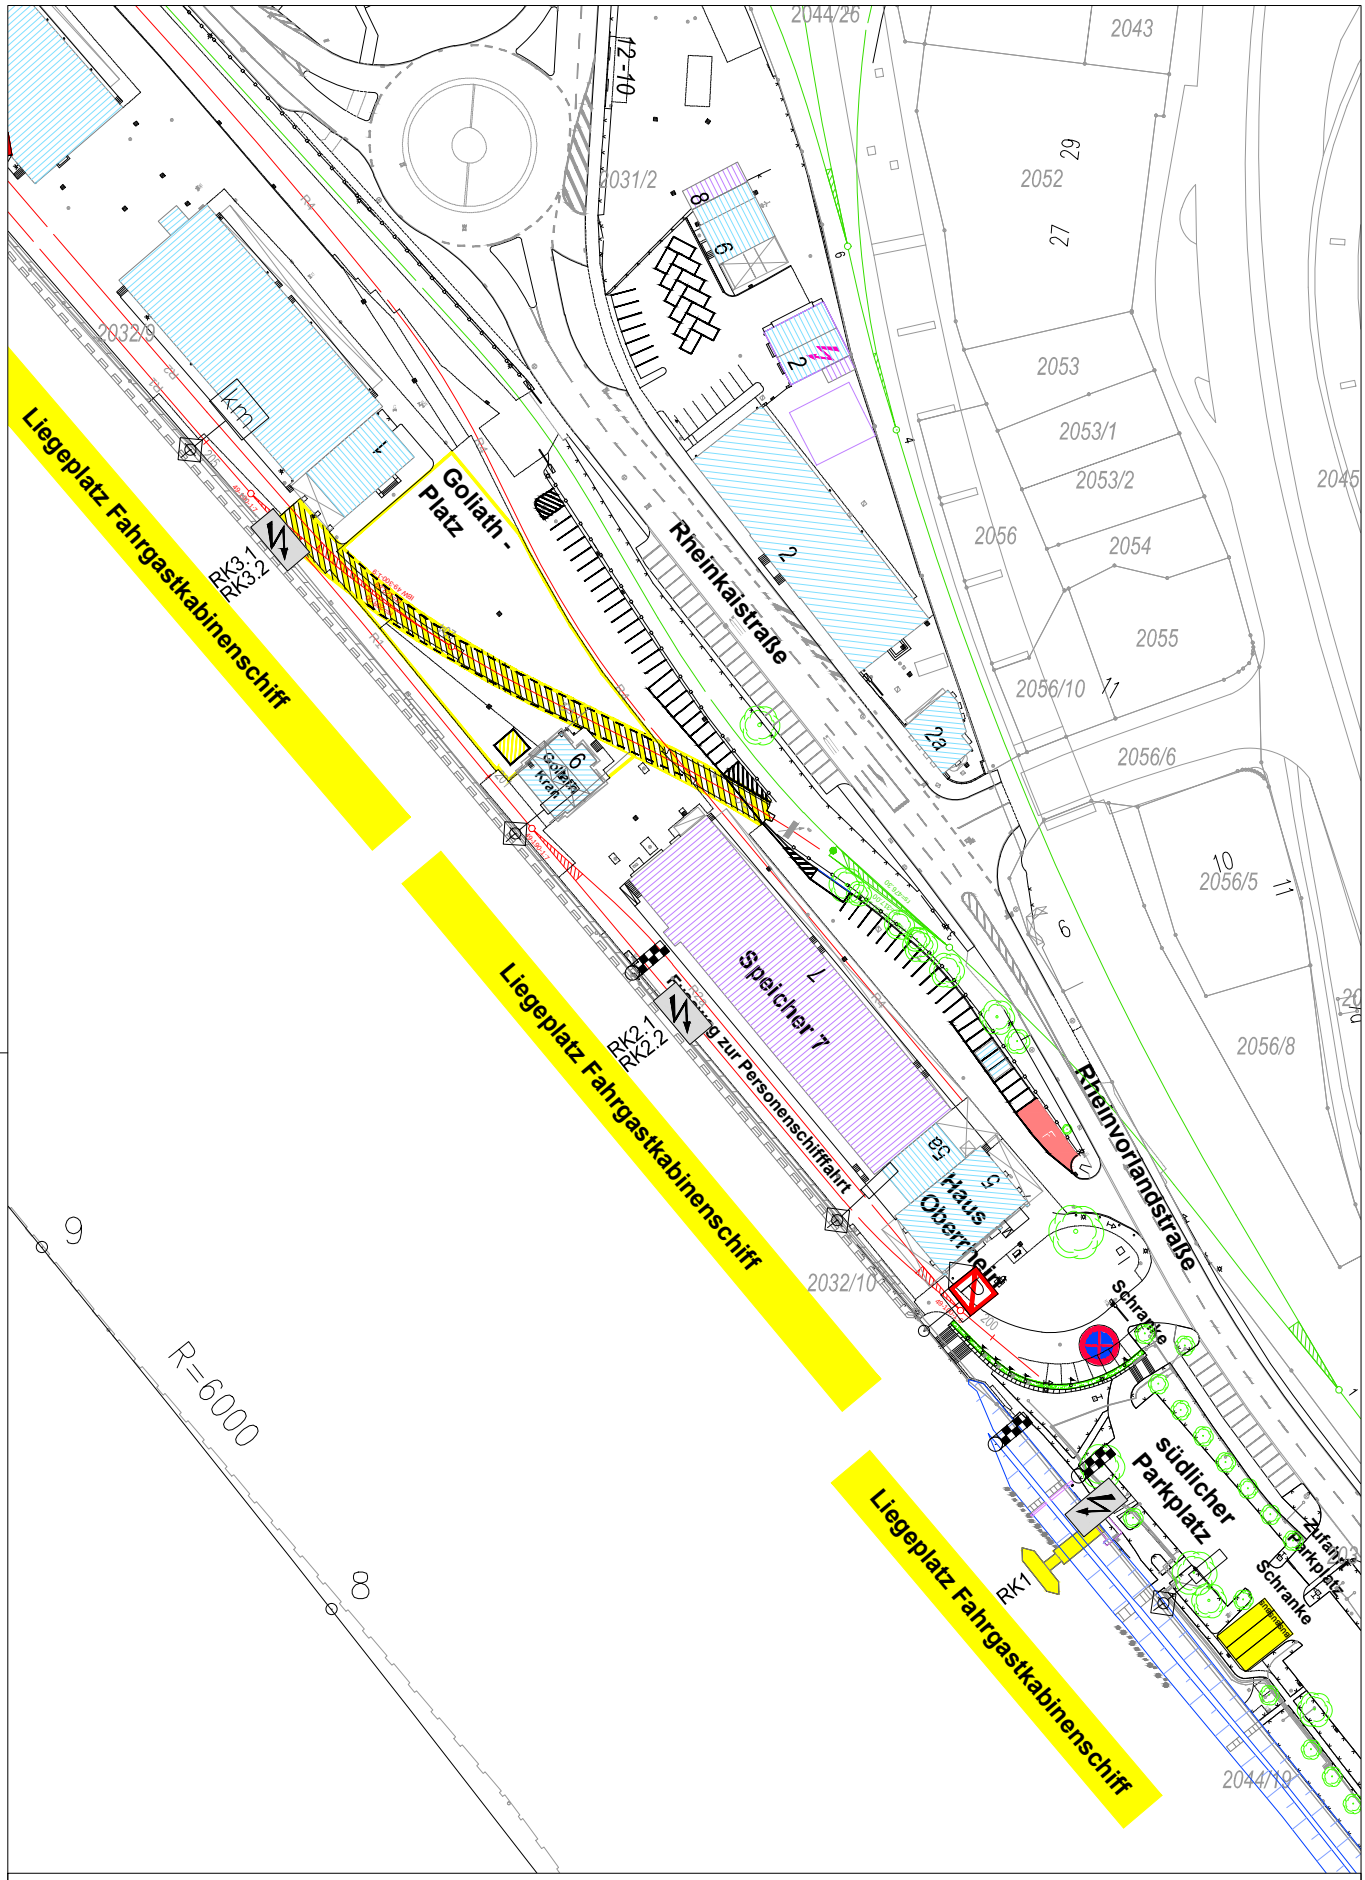

Staatliche Rhein-Neckar-Hafengesellschaft Mannheim mbH

Blatt: 1

Bezeichnung: Lageplan

Maßstab 1: 1.500

N