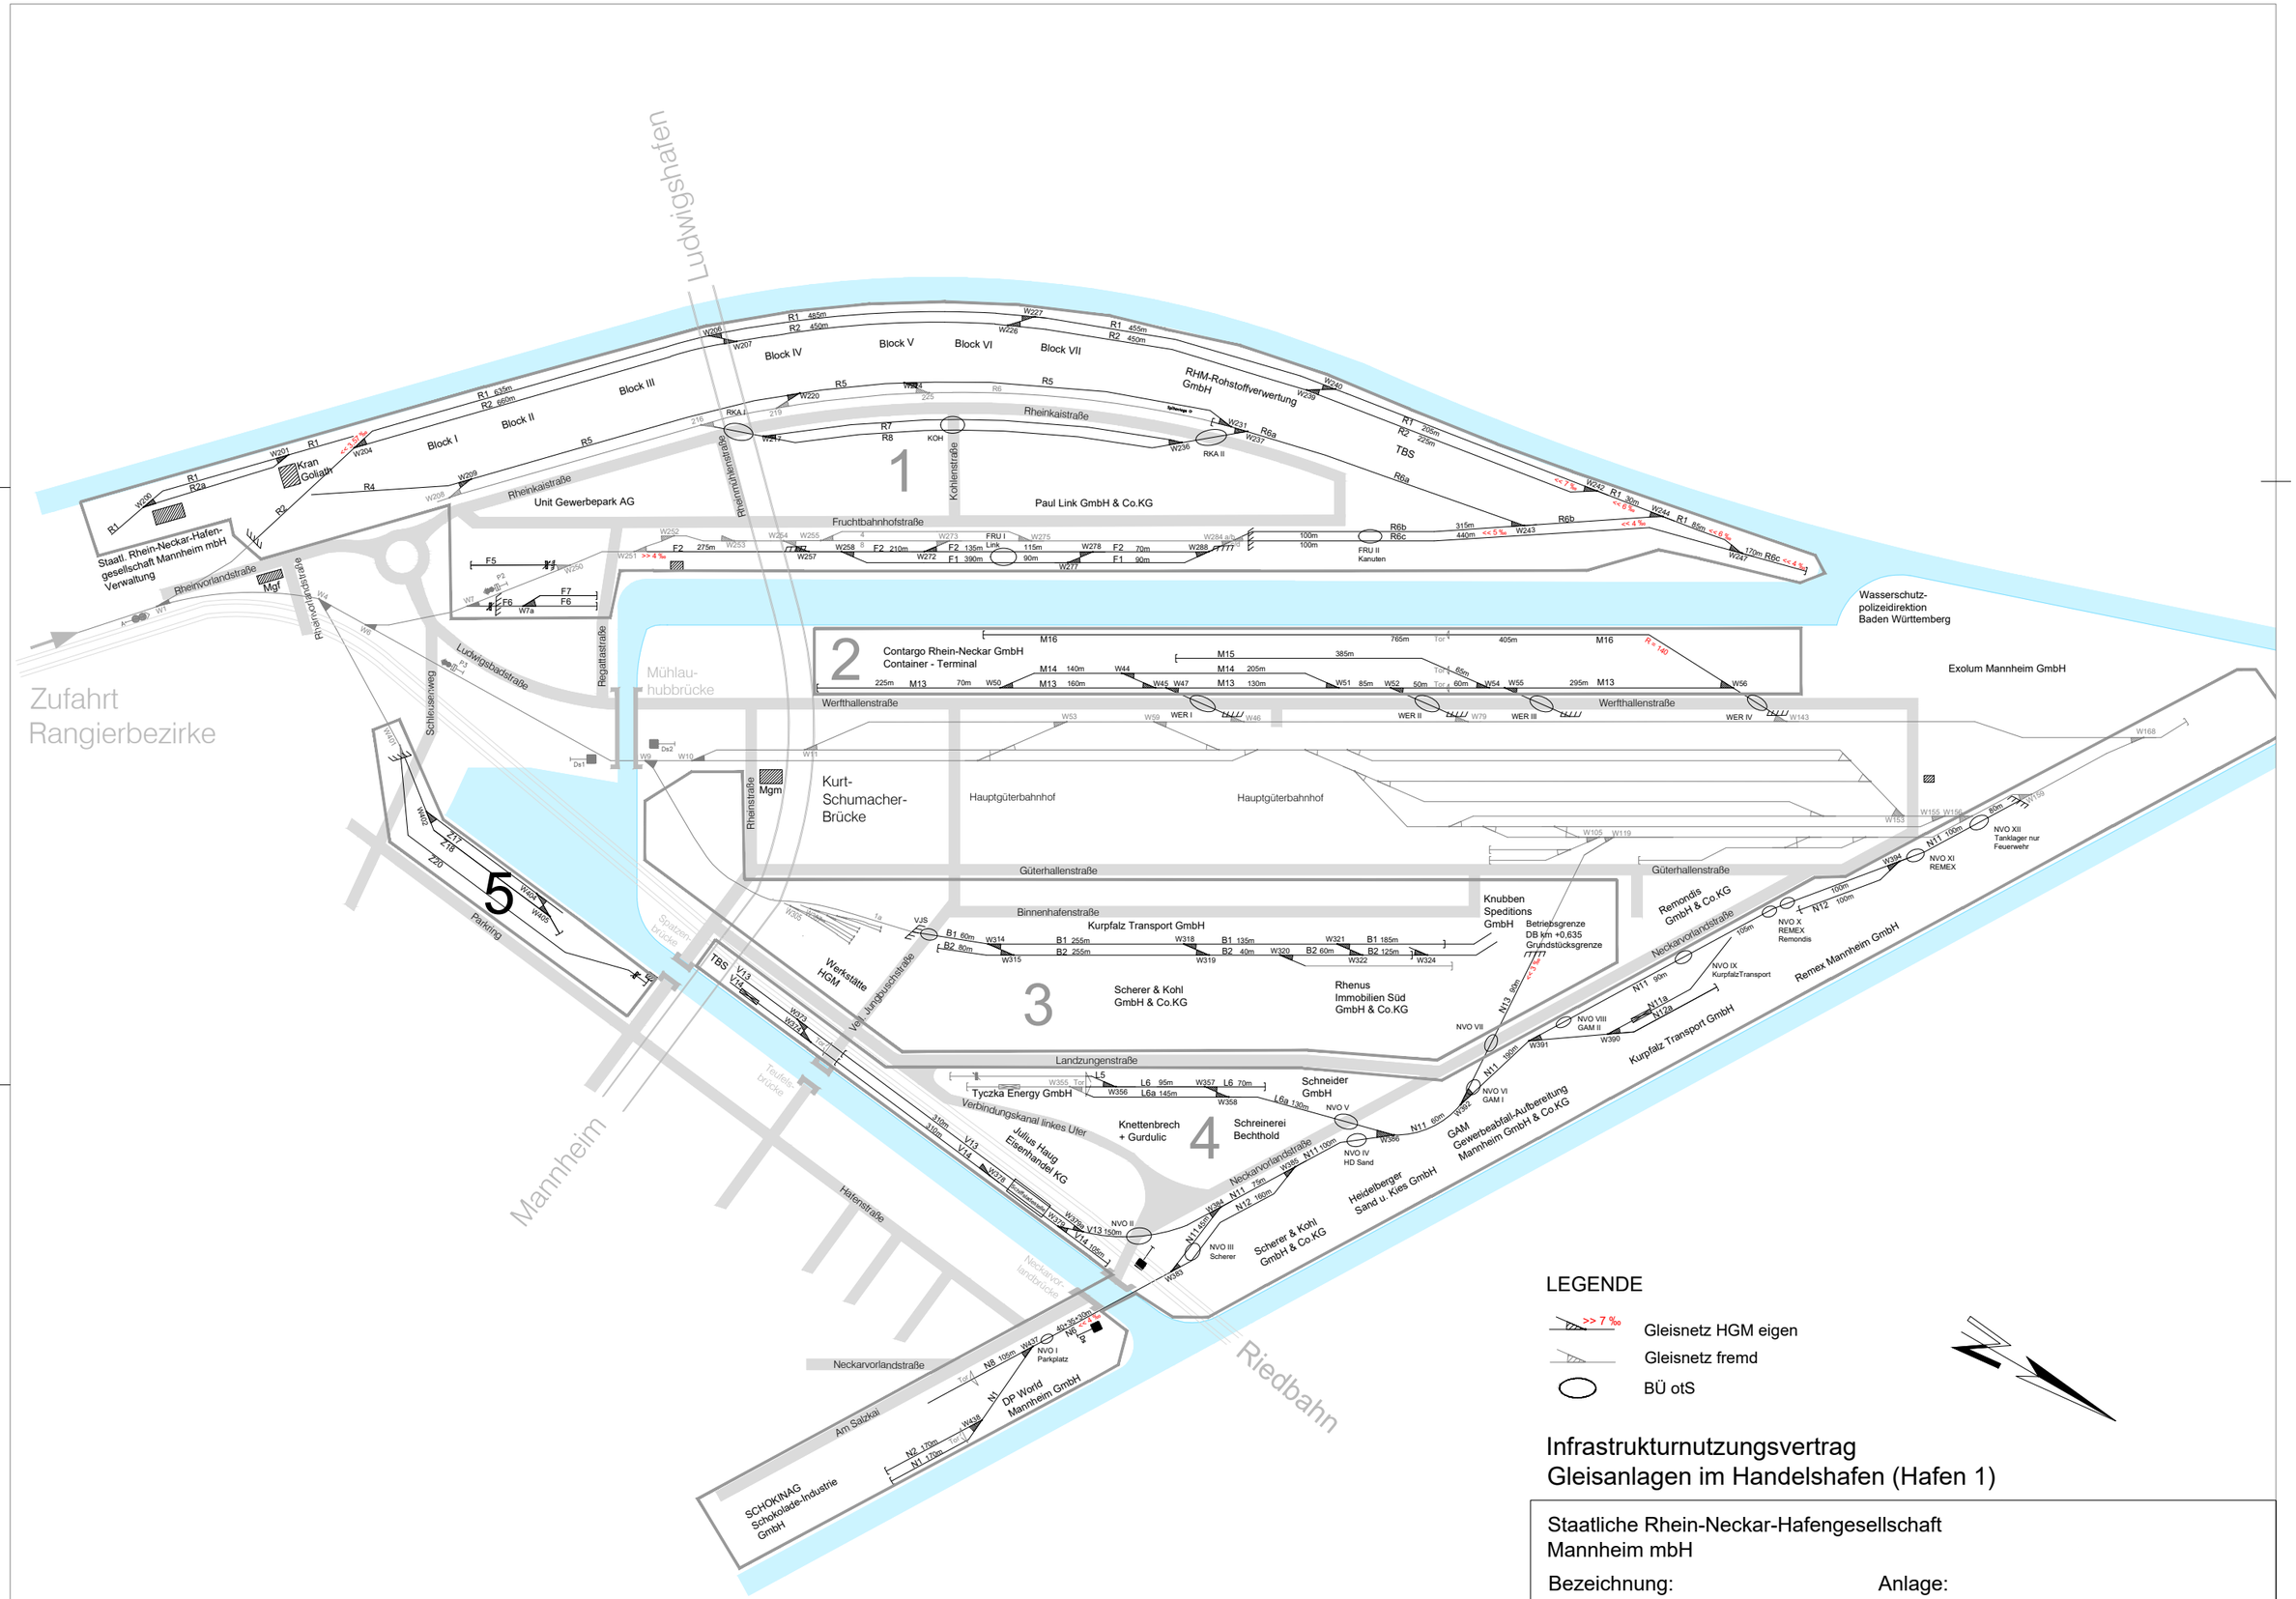

Infrastrukturnutzungsvertrag
Gleisanlagen im Handelshafen (Hafen 1)

Staatliche Rhein-Neckar-Hafengesellschaft
Mannheim mbH

Bezeichnung:

Rangierbezirke
Handelshafen Hafen 1

Anlage:

4

Stand: Februar 2023