


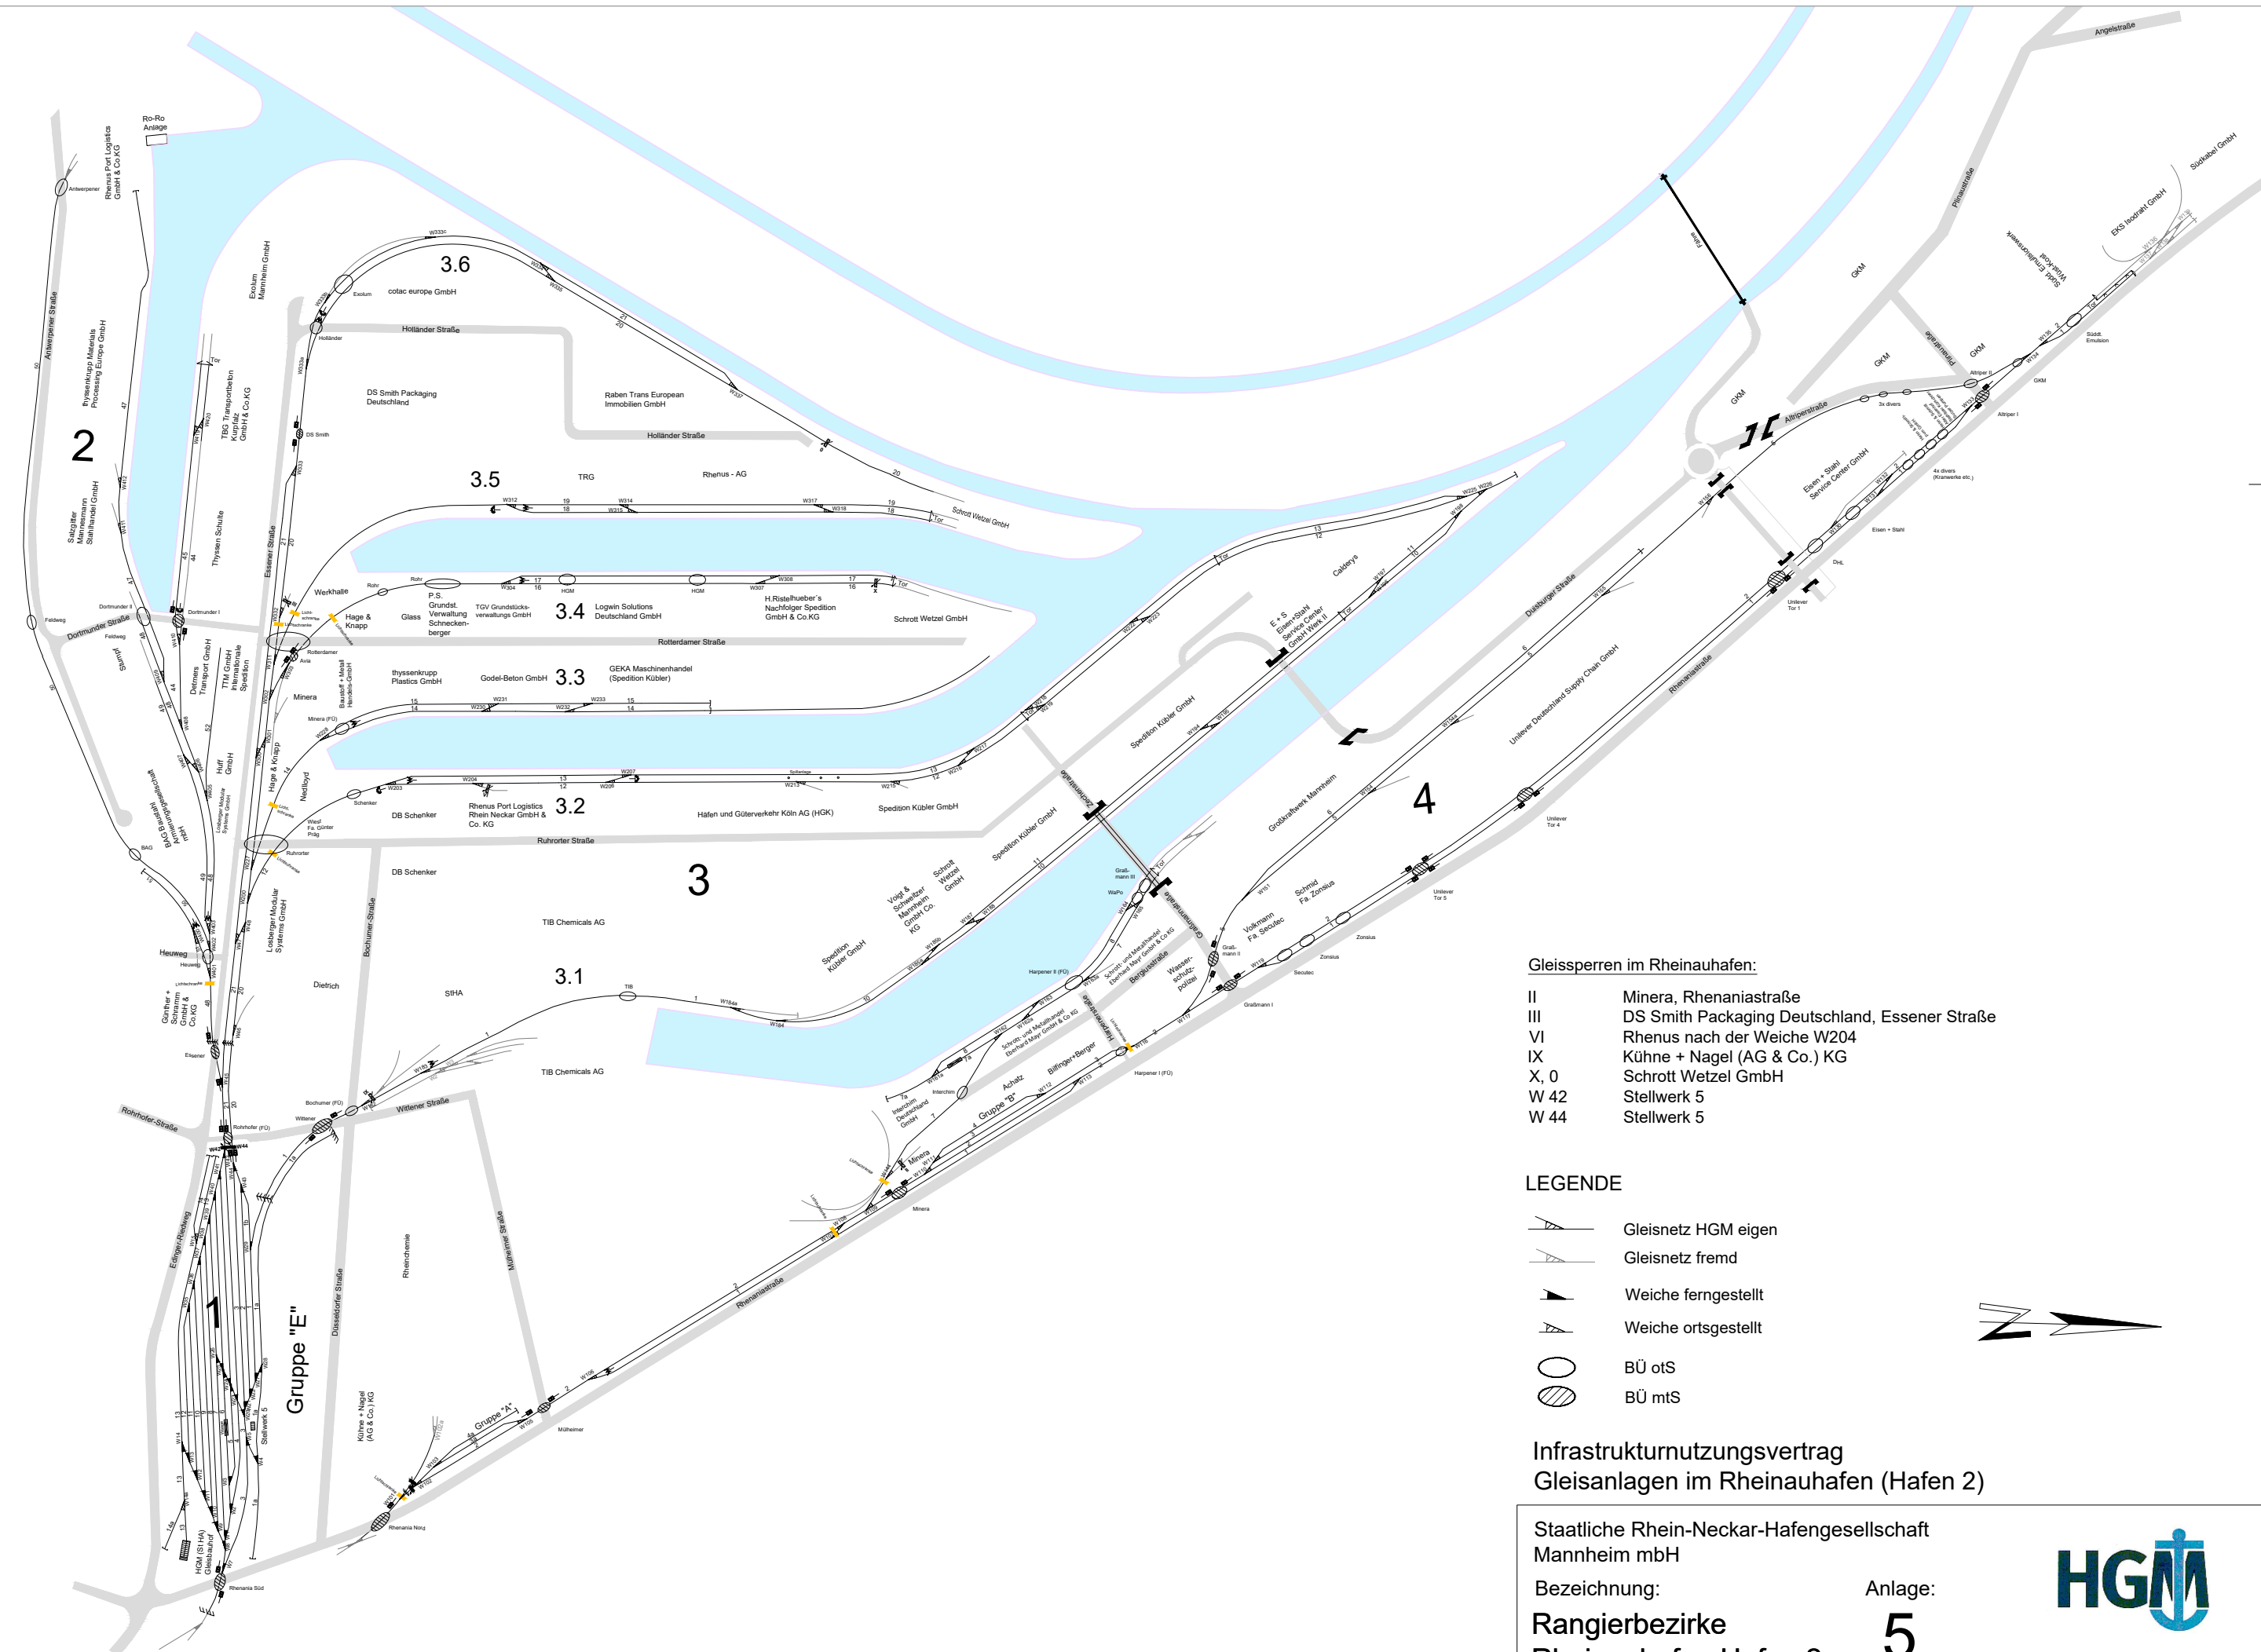

Gleissperren im Rheinauhafen:

II	Minera, Rhenaniastraße
III	DS Smith Packaging Deutschland, Essener Straße
VI	Rhenus nach der Weiche W204
IX	Kühne + Nagel (AG & Co.) KG
X, 0	Schrott Wetzell GmbH
W 42	Stellwerk 5
W 44	Stellwerk 5

LEGENDE

- Gleisnetz HGM eigen
- Gleisnetz fremd
- Weiche ferngestellt
- Weiche ortsgestellt
- BÜ otS
- BÜ mtS

**Infrastrukturnutzungsvertrag
Gleisanlagen im Rheinauhafen (Hafen 2)**

Staatliche Rhein-Neckar-Hafengesellschaft
Mannheim mbH

Bezeichnung:
**Rangierbezirke
Rheinauhafen Hafen 2**

Anlage:
5



Stand: Juli 2026